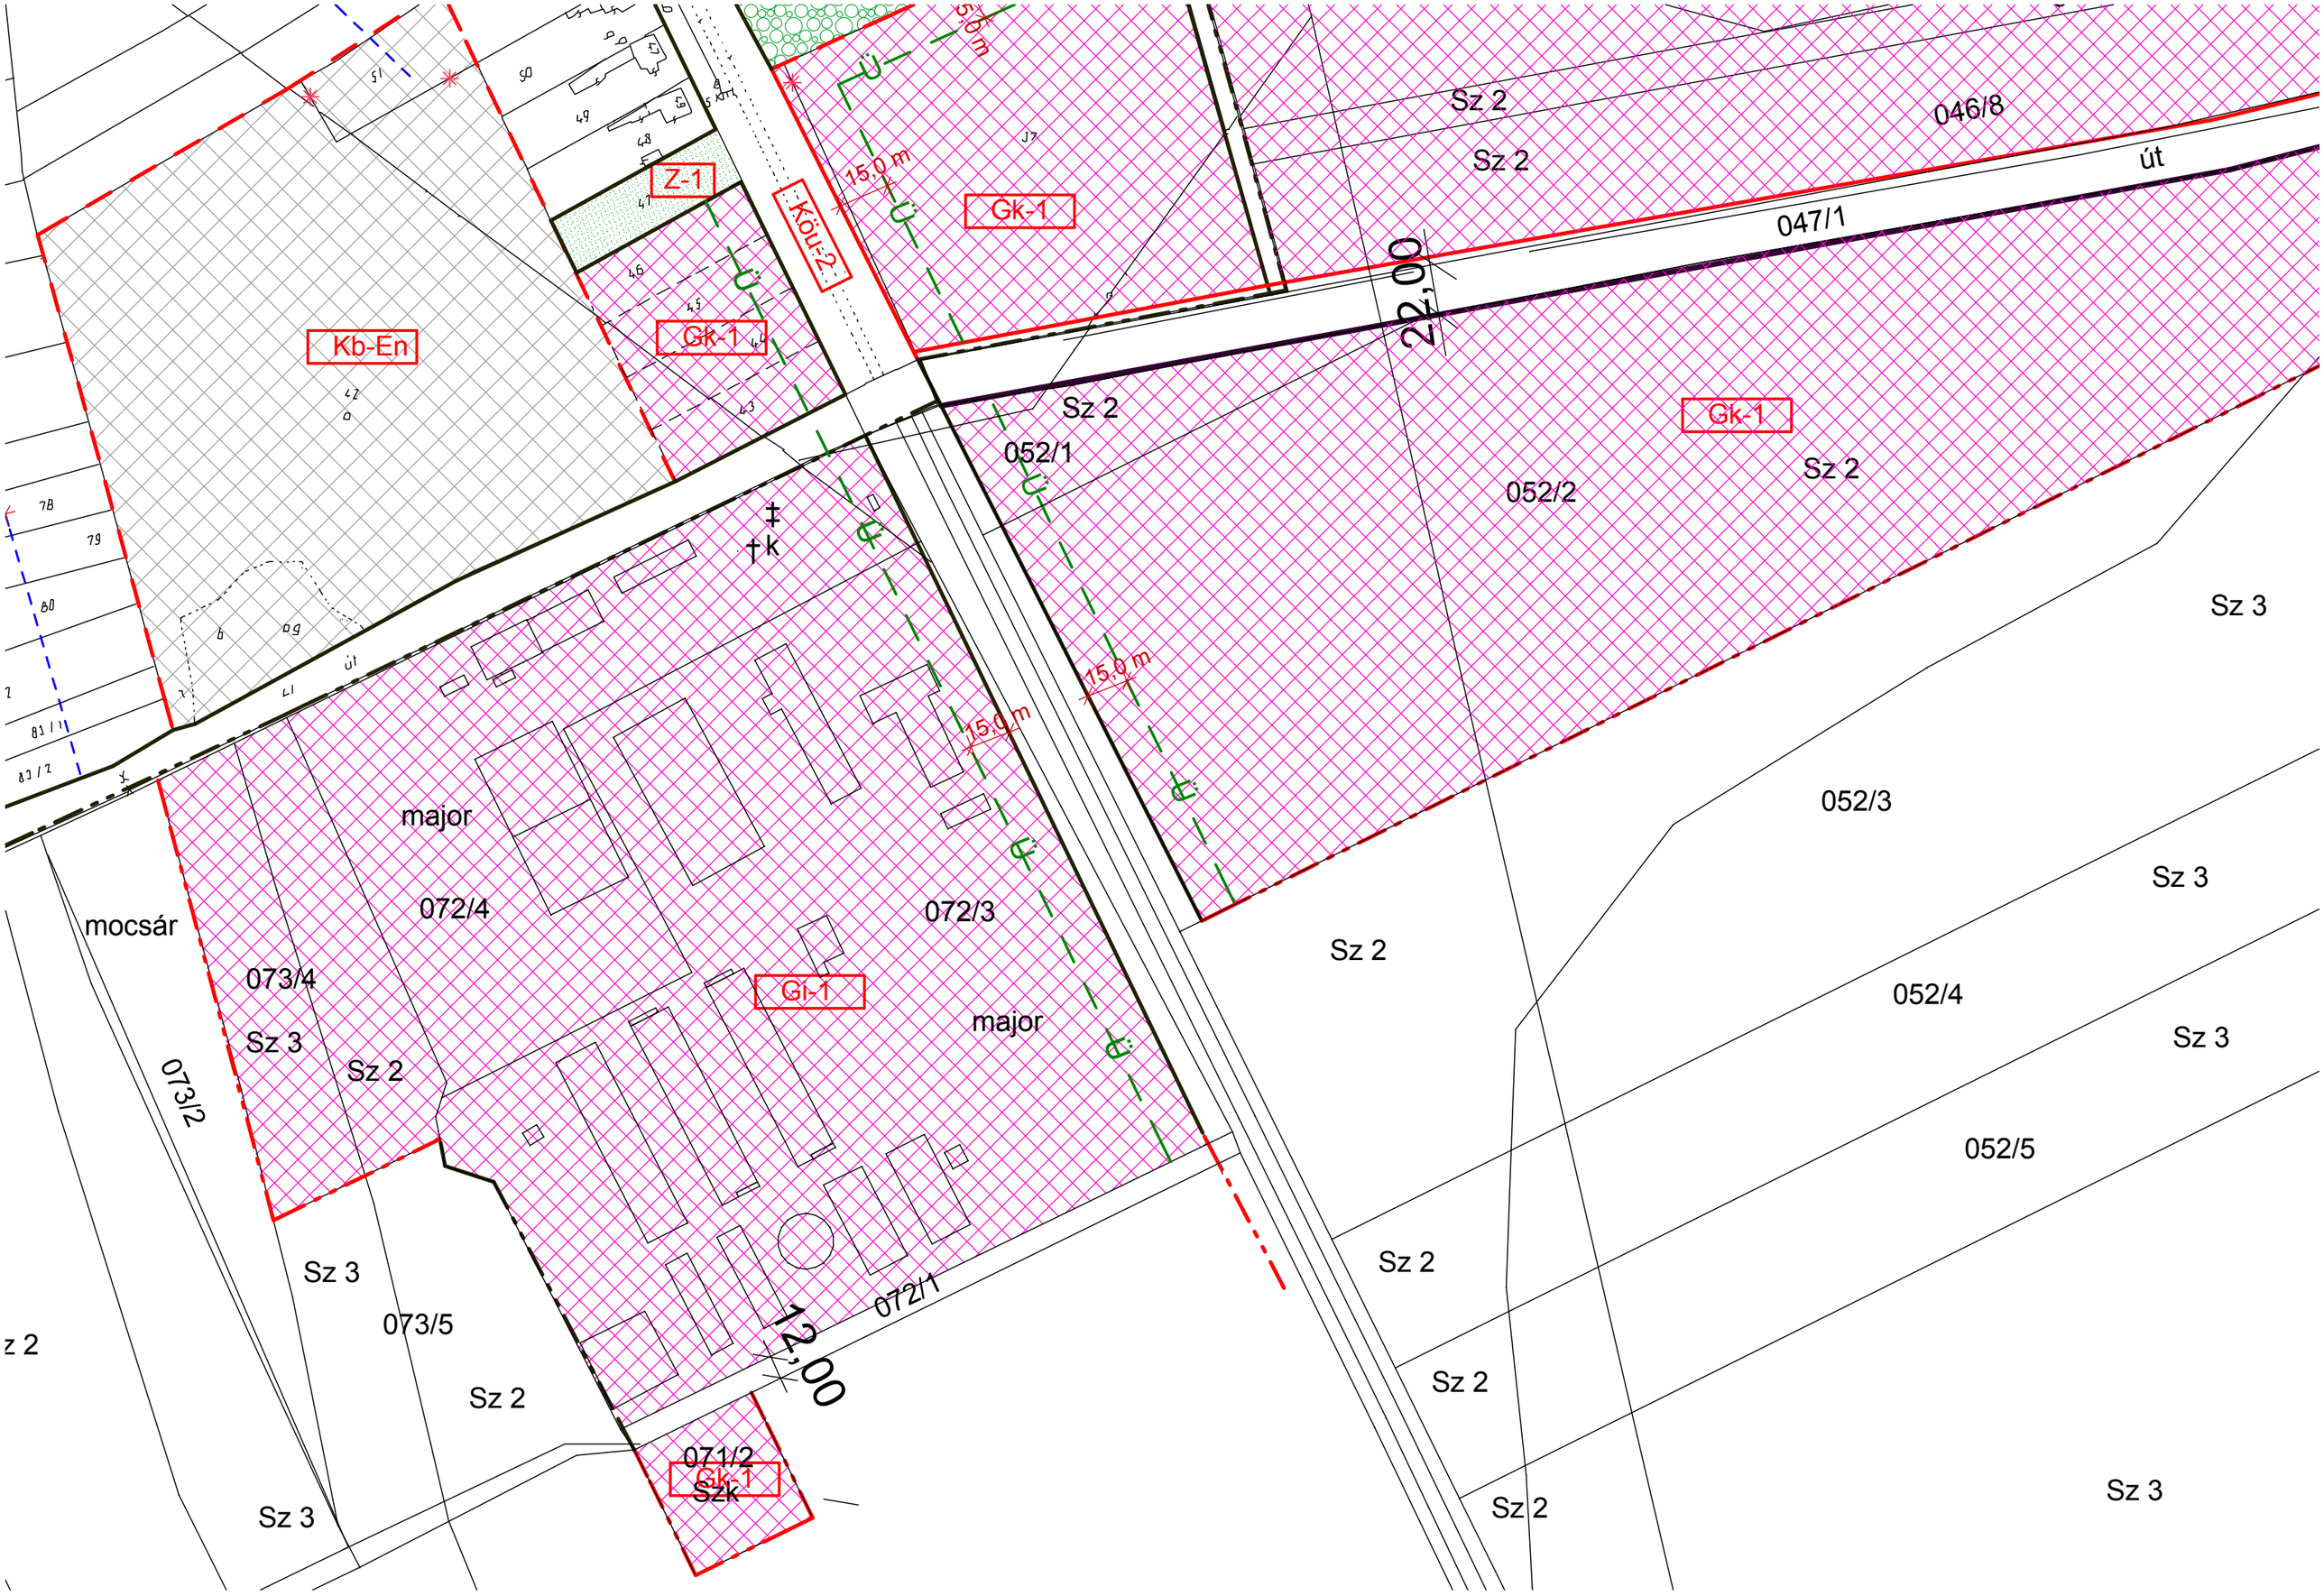

Kb-En
Z-1
Köu-2
Gk-1
Gk-1
Gk-1
Gk-1
Gi-1
Szk
Sz 2
Sz 2
046/8
út
047/1
22,00
Sz 2
052/1
052/2
Sz 2
Sz 3
15,0 m
15,0 m
15,0 m
15,0 m
major
072/4
072/3
mocsár
073/4
Sz 3
Sz 2
073/2
major
Sz 2
052/3
Sz 3
052/4
Sz 3
052/5
Sz 2
Sz 2
Sz 2
Sz 3
Sz 3
073/5
Sz 2
Sz 3
072/1
12,00
071/2
Szk