


TÖTTÖS SZABÁLYOZÁSI TERV

SZŐLŐHEGY SZABÁLYOZÁSI TERV

M= 1:2000

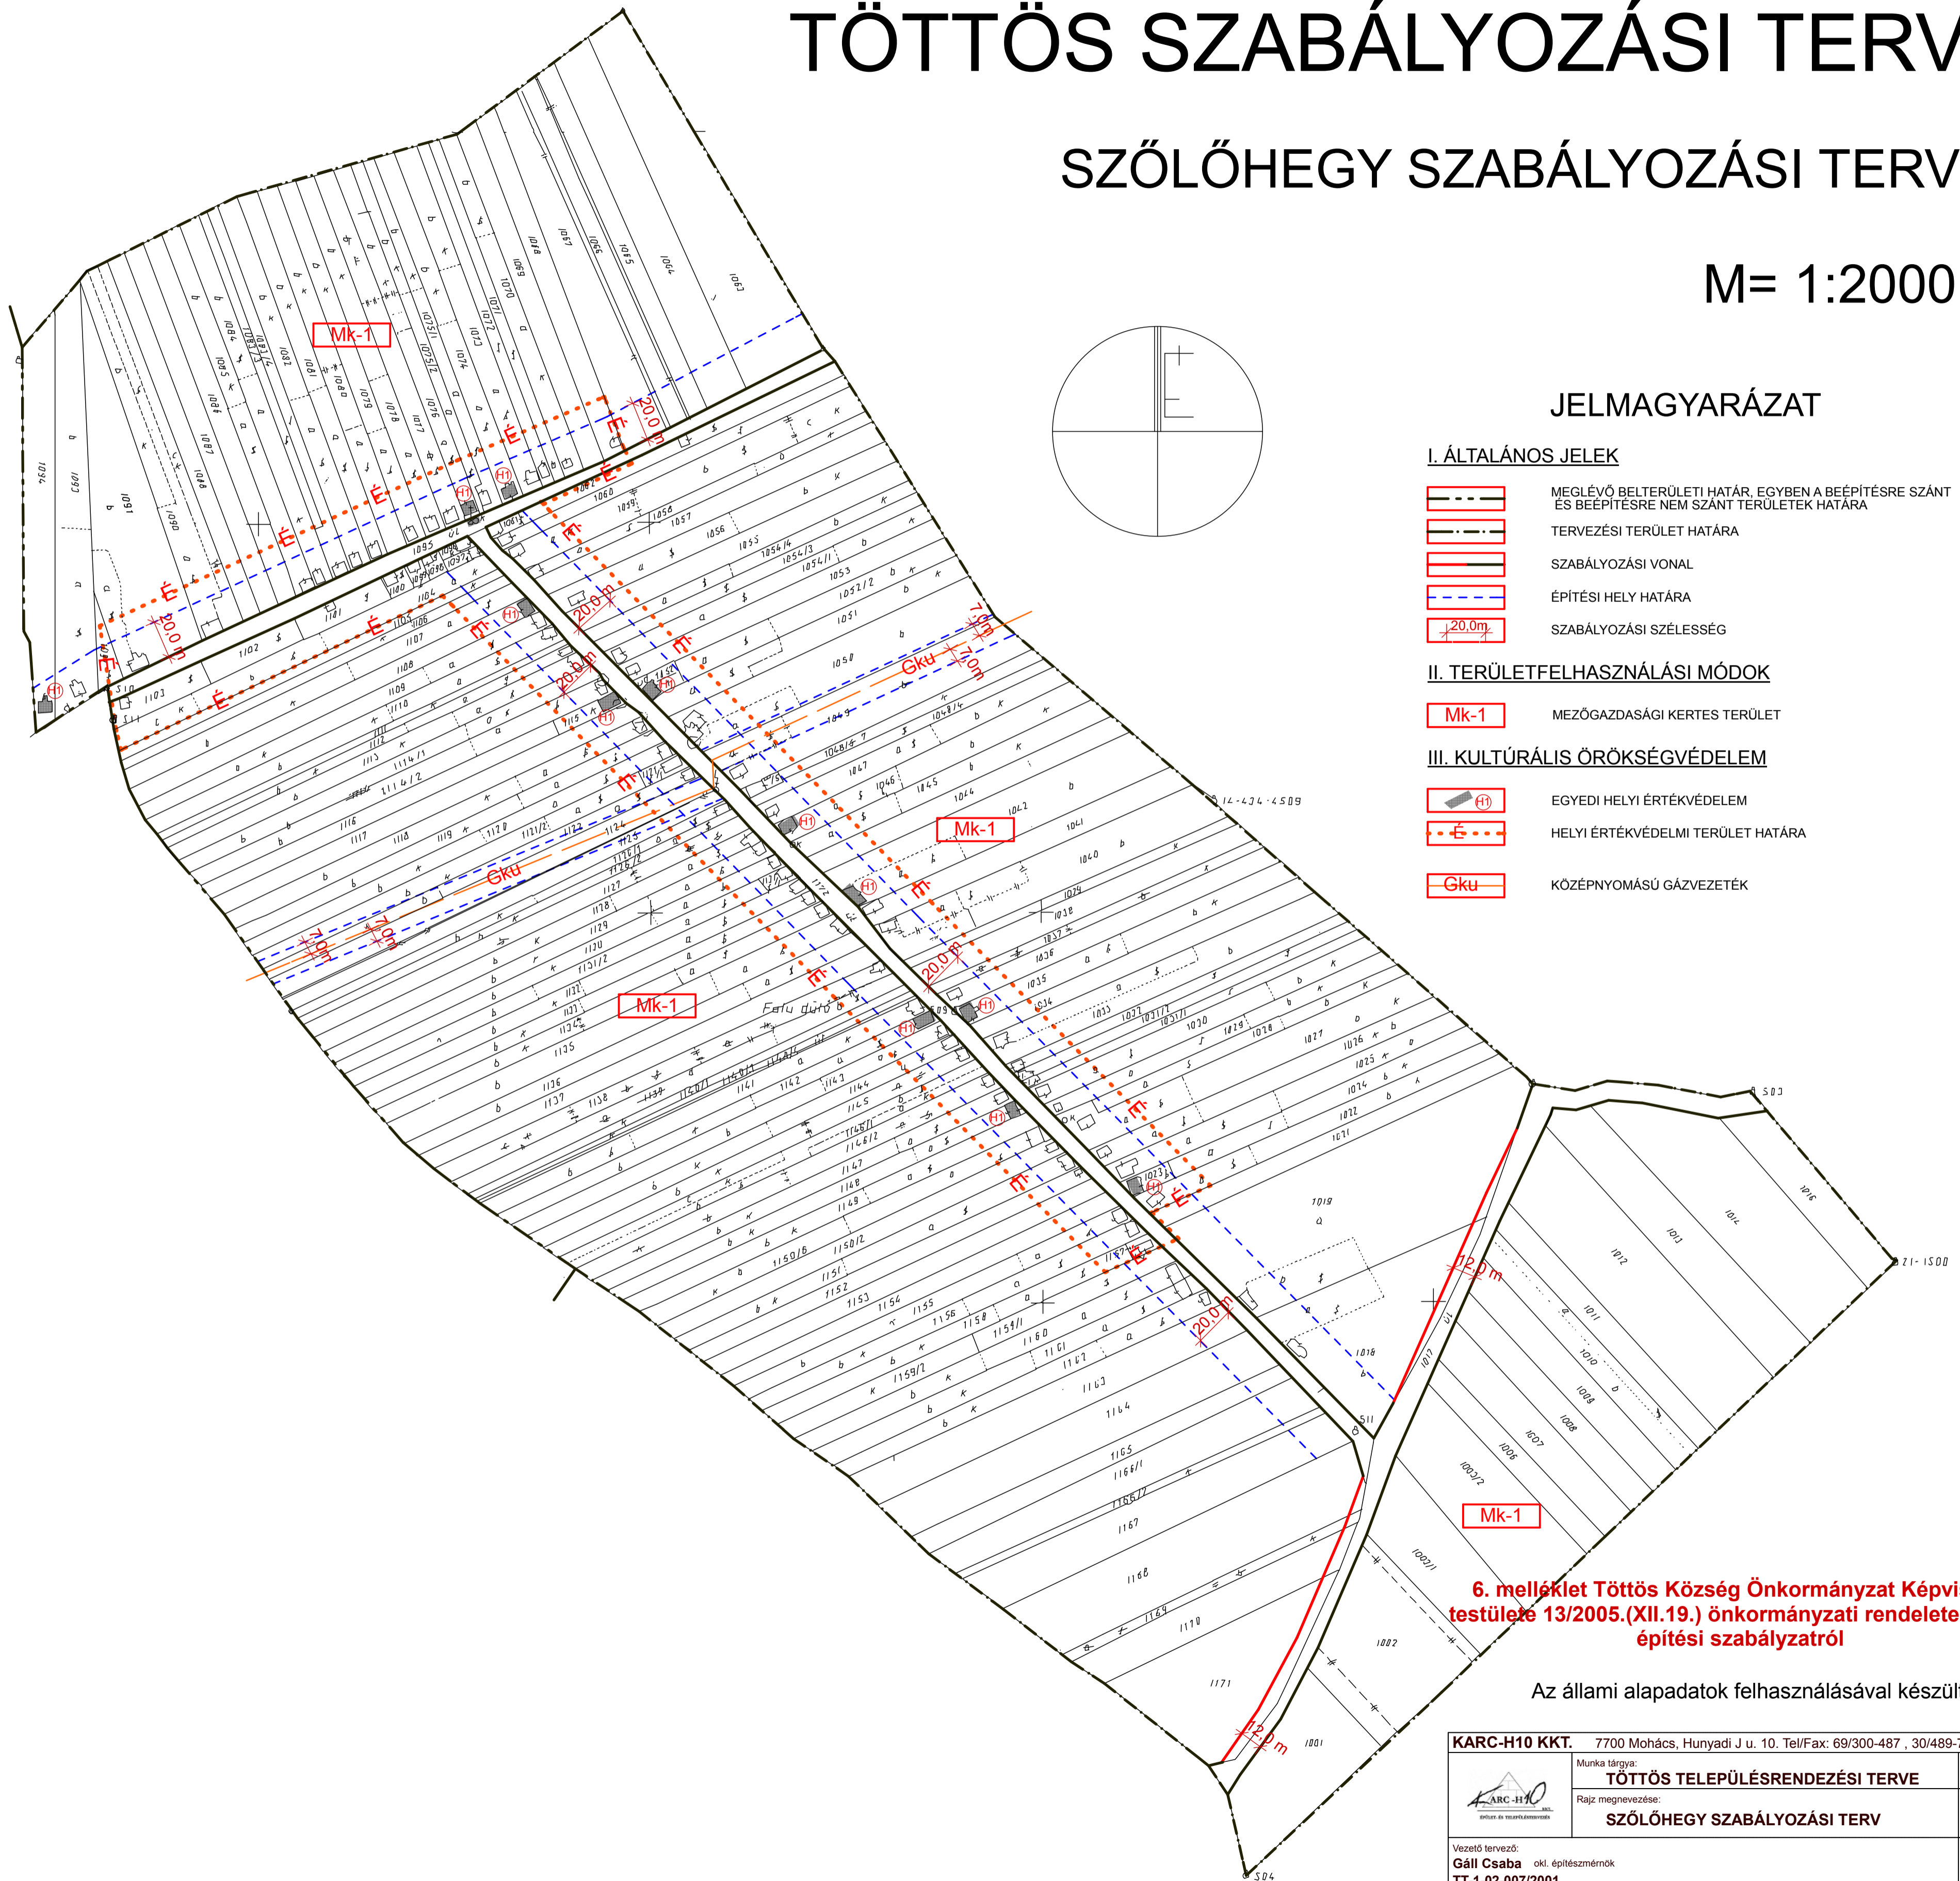

JELMAGYARÁZAT

I. ÁLTALÁNOS JELEK

- MEGLÉVŐ BELTERÜLETI HATÁR, EGYBEN A BEÉPÍTÉSRE SZÁNT ÉS BEÉPÍTÉSRE NEM SZÁNT TERÜLETEK HATÁRA
- TERVEZÉSI TERÜLET HATÁRA
- SZABÁLYOZÁSI VONAL
- ÉPÍTÉSI HELY HATÁRA
- SZABÁLYOZÁSI SZÉLESSÉG

II. TERÜLETFELHASZNÁLÁSI MÓDOK

- Mk-1** MEZŐGAZDASÁGI KERTES TERÜLET

III. KULTURÁLIS ÖRÖKSÉGVÉDELEM

- H** EGYEDI HELYI ÉRTÉKVÉDELEM
- E** HELYI ÉRTÉKVÉDELMI TERÜLET HATÁRA
- Gku** KÖZÉPNYOMÁSÚ GÁZVEZETÉK

6. melléklet Töttös Község Önkormányzat Képviselő-testülete 13/2005.(XII.19.) önkormányzati rendelete a helyi építési szabályzatról

Az állami alapadatok felhasználásával készült.

	Munka tárgya:	Dátum:
	TÖTTÖS TELEPÜLÉSRENDEZÉSI TERVE	2016.02.
	Rajz megnevezése:	Méretarány:
	SZŐLŐHEGY SZABÁLYOZÁSI TERV	1:2000
Vezető tervező:		Rajz száma:
Gáll Csaba okl. építészmérnök		V-3
TT-1-02-007/2001		